

TVET CAMPUSERWEITERUNG MASAR


EIN NEUES LEBENS- UND ARBEITSUMFELD

Aufgabe Masterplan zur TVET Campuserweiterung Balkh **Ort** Masar-e Scharif, Afghanistan **Größe** 20.000 m² Außenanlagen und Garten, 782 m² kombinierte Mehrzweckhalle und Besucher*innenraum, 328 m² Besucher*innenbereich mit Pergola, 500 m² Kindergarten, 600 m² "Lunch roofs" **Auftraggeber*in** Auftraggeber Development Bank, Ministry of Education (MoE) / DM-TVET **Leistungen** Konzept und Entwurf, Lph 1-2 **Status** abgeschlossen **Team** Martin Sobota, Ivan Thung, Erika Palmieri, Mona zum **Kooperation** LOLA landscape, PEM Consult

Der TVET Campus besteht aus drei verschiedenen Berufs- und technischen Schulen verschiedener Fachrichtungen mit zugehörigen Wohnunterkünften für Schüler*innen und Lehrer*innen. Der Masterplan zur Erweiterung des Campus zielt darauf ab, die drei Schulen durch neue gemeinsame Innen- und Außenräume miteinander zu verbinden, die eine qualitative Grundlage für gelungene Interaktion und Kommunikation fördern.

Wesentlich beim Entwurf der neuen Gebäude sowie der Außenräume war die Anpassung an das lokale Klima. Die Platzierung der Gebäude, die Gestaltung der Fassaden, kühlende und Schatten spendende Elemente sowie das Wassermanagementsystem des Campus wurde spezifisch hierfür zugeschnitten, um angenehme Innen- und Außenräume zu schaffen.


Ein zentraler Platz und die reiche Bepflanzung von Bäumen verbinden alle wesentlichen Funktionen des Campus und schaffen qualitativ hochwertige Außenräume. Eine Multifunktionshalle ermöglicht sportliche und soziale Aktivitäten und Veranstaltungen für alle Schüler*innen. Ein Kindergarten im Herzen des Campus schafft einen sicheren Ort für Kinder zum Spielen und Lernen. Gemeinsam mit der Gestaltung des Außenraumes leistet dies einen Beitrag zur Inklusivität des Campus für verschiedene Nutzer*innen.

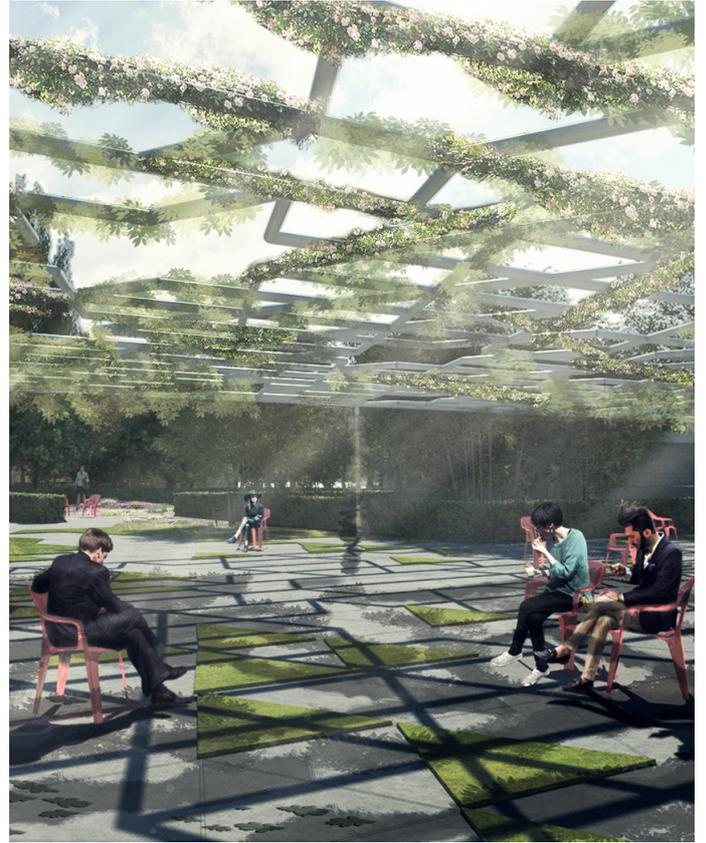

Rendering Pergola



Überflug - Wassergarten und Pergola

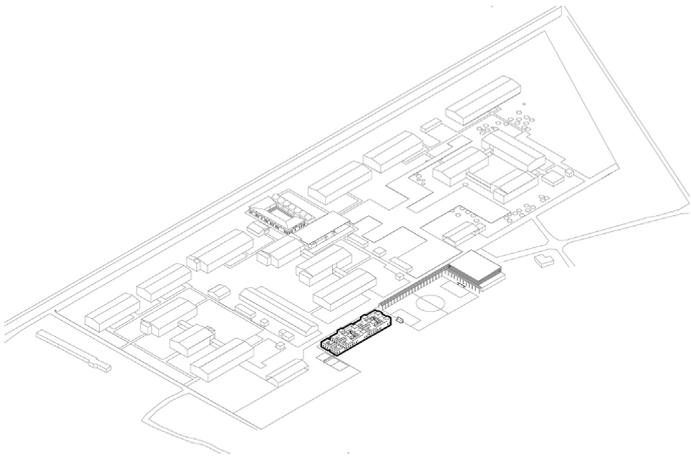


Lehrer*innen und Schüler*innen Unterkünfte




6 verschiedene Gärten für TVET Campus



Kindergarten - Erdgeschossansicht

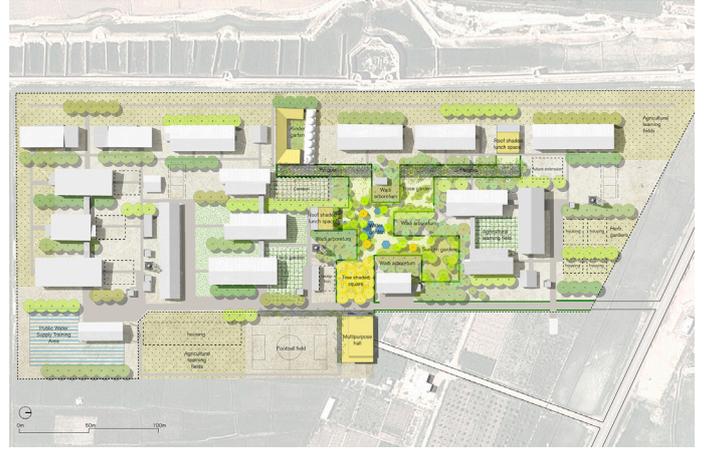

Masterplan

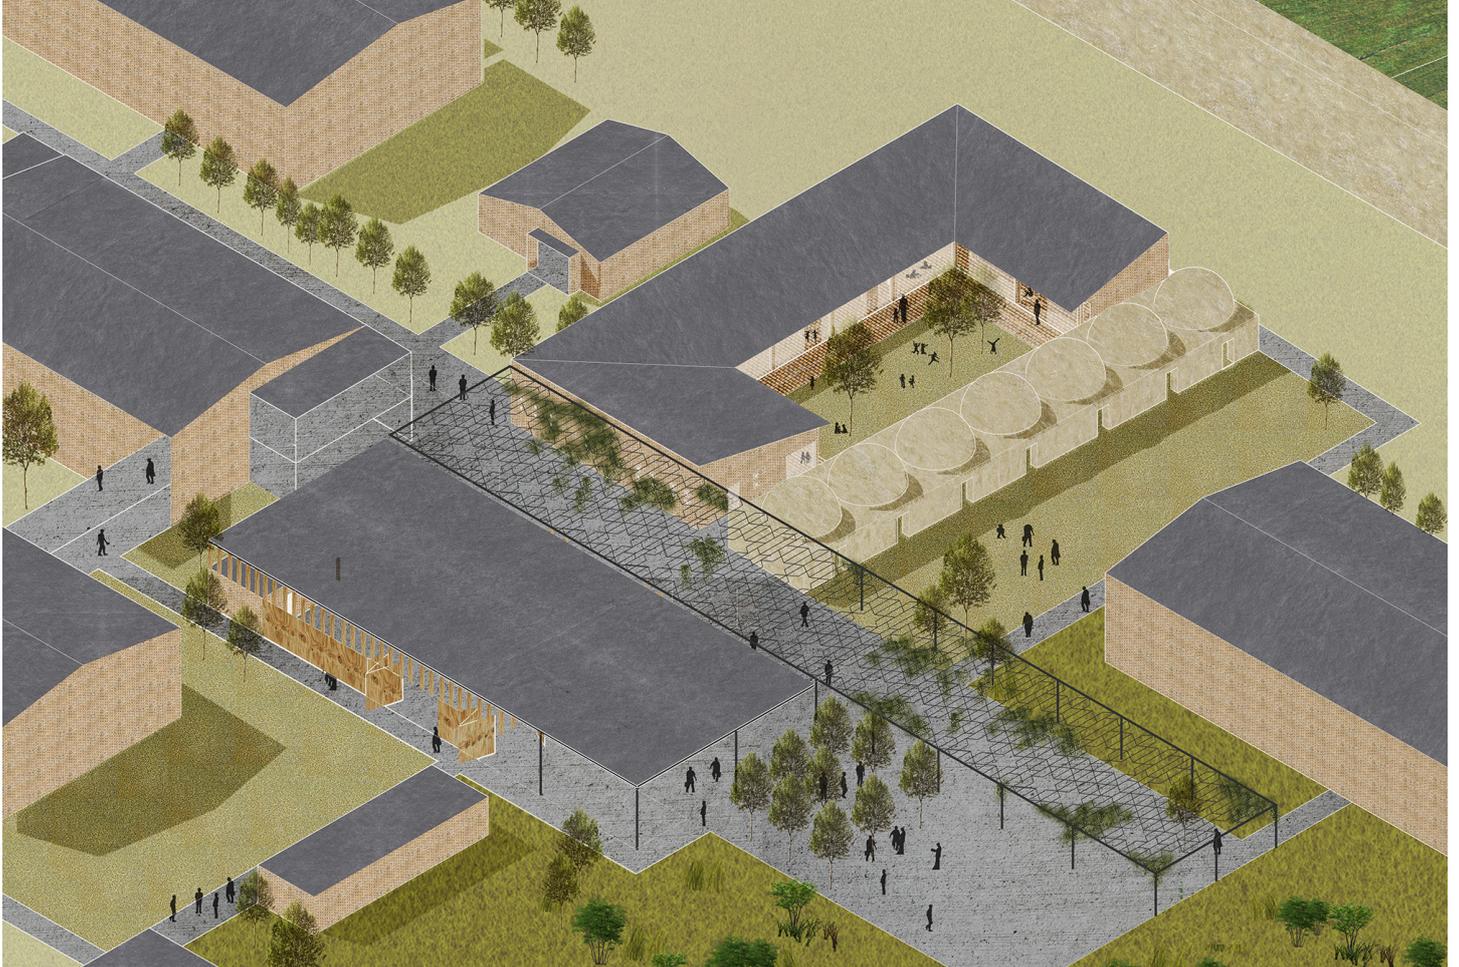

Axonometrie - Kindergarten und Pergola